


Anlage 5

Bild 1

Prinzipschaltung

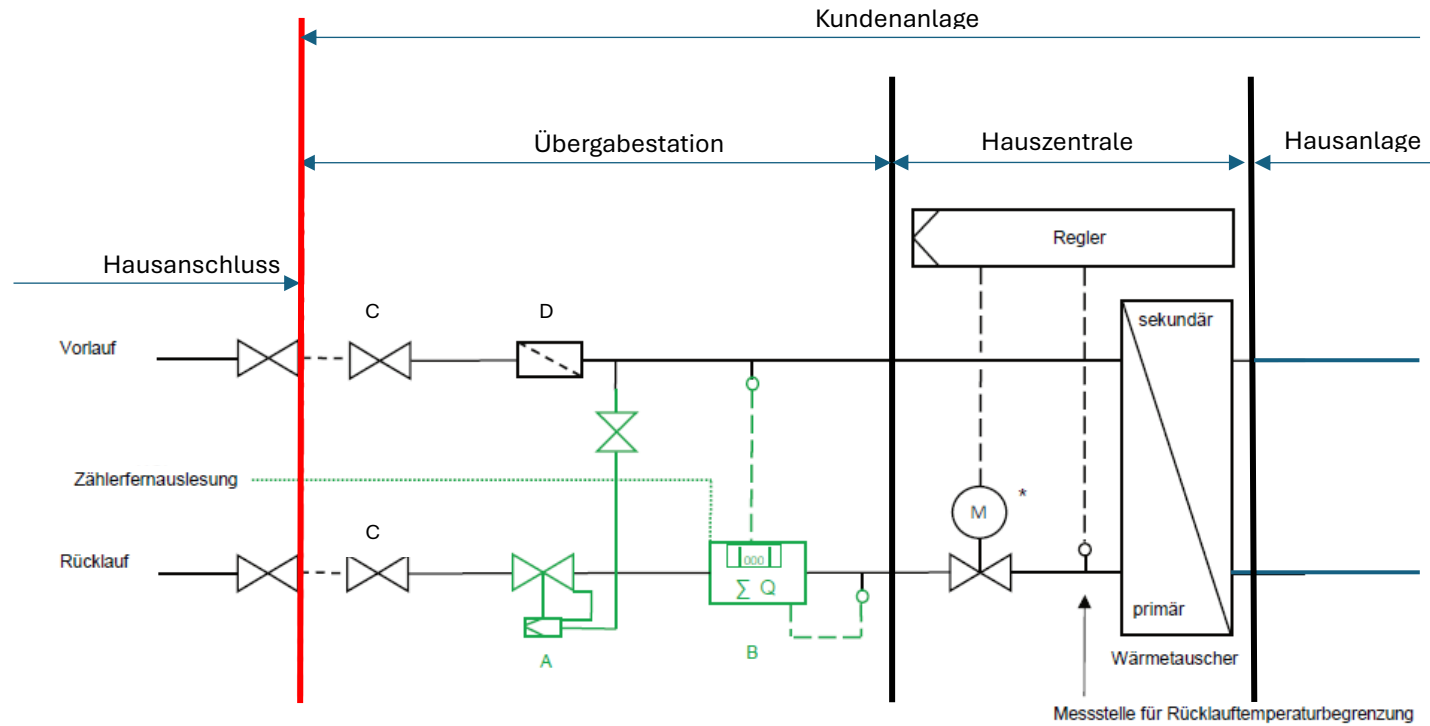

Eigentum der Gemeindewerke in der Übergabestation:

- A: Wärmemengenzähler mit Temperaturfühler
- B: Volumenstrom-Differenzdruckregler

Eigentum des Kunden:


- C: Absperrorgane
- D: Schmutzfänger
- * Stellgerät auch im Vorlauf möglich

ungestörte Einlauf- / Auslaufstrecke

5 x D / 5 x D
5 x D / 5 x D

Heizwerk Steinhagen

Heizkurven zur Auslegung von Kundenanlagen

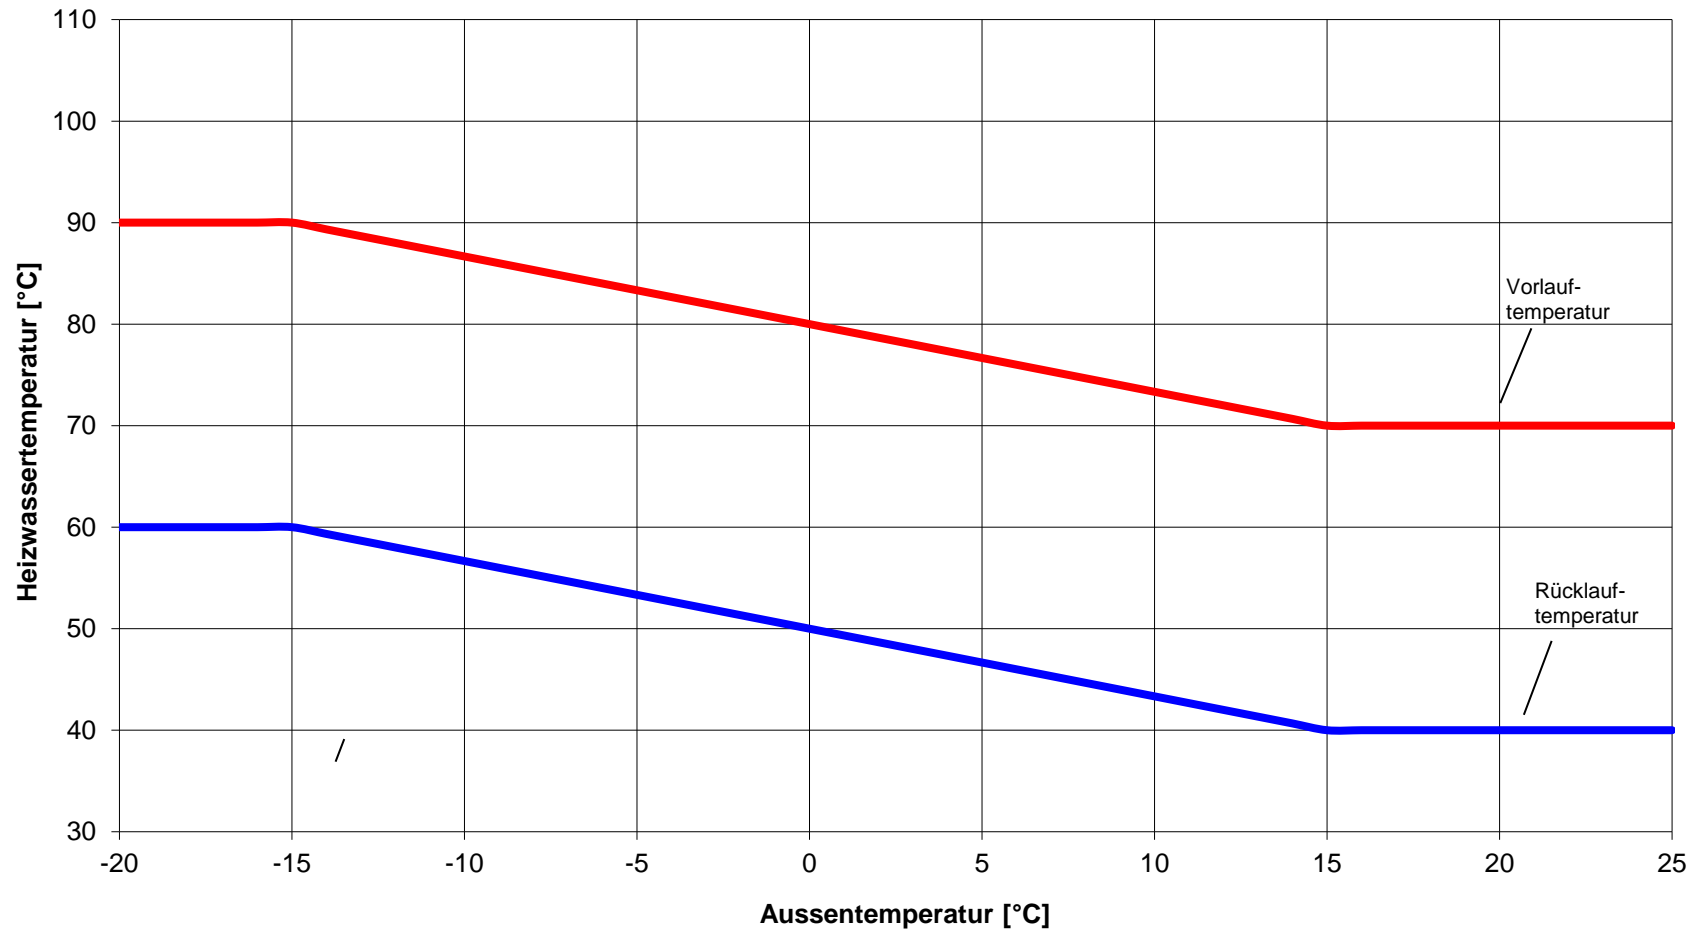

Heizwerk Steinhagen

weitere Daten

Netzdruck:	max: 5 bar (Überdruck)
Differenzdruck an der Übergabestelle:	max: 0,40 bar (Überdruck)
Auslegungsdruck für die Hausanlage:	PN 10
ph-Wert bei 25°C:	8-10
Auslegungstemperaturen für Kundenanlage:	siehe Anlage